


Inkorten Samengestelde deuren

AluTherm®-AluLight®-AluCoya®

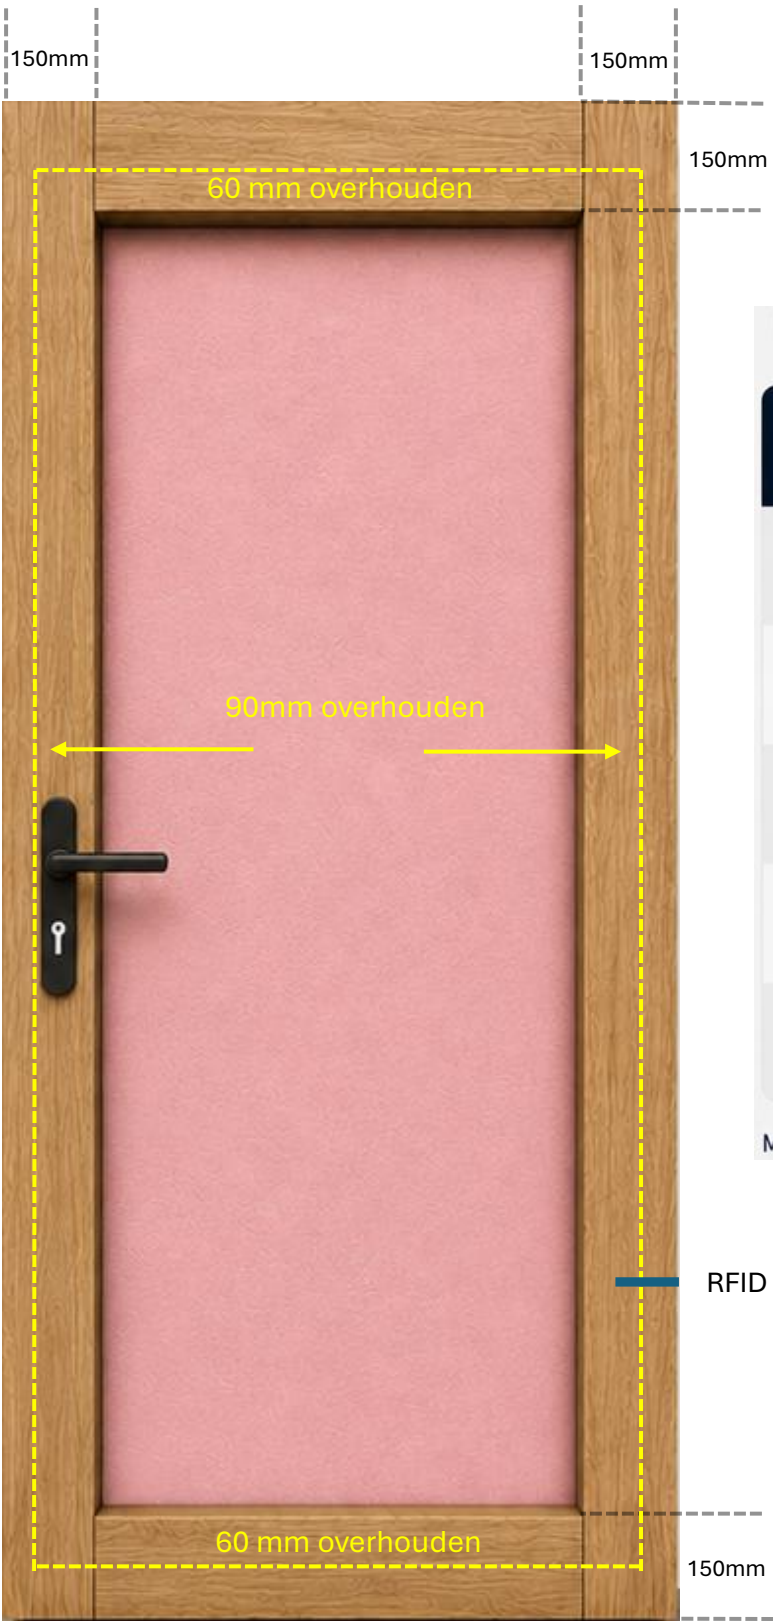

MAATTABEL VOOR DEUREN MET RH150

BRUTOMAAT (H x B mm)	NETTOMAAT NA INKORTEN (H x B mm)
2150 x 950	1970 x 830
2350 x 950	2170 x 830
2350 x 1100	2170 x 980
2500 x 1220	2320 x 1100
3000 x 1250	2820 x 1130

Maten in mm.

RFID Chip

Tip:

- Voorraaddeuren hebben standaard randhout van 150 mm.
- Maatwerkdeuren hebben standaard randhout van 100 mm.
- Maatwerkdeuren met RH100 mm mogen rondom 10 mm worden ingekort.
- De minimale randhoutafmetingen dienen altijd behouden te blijven.
- Chip aan de hangzijde houden



Randhout (RH)



Vulling: XPS isolatie