


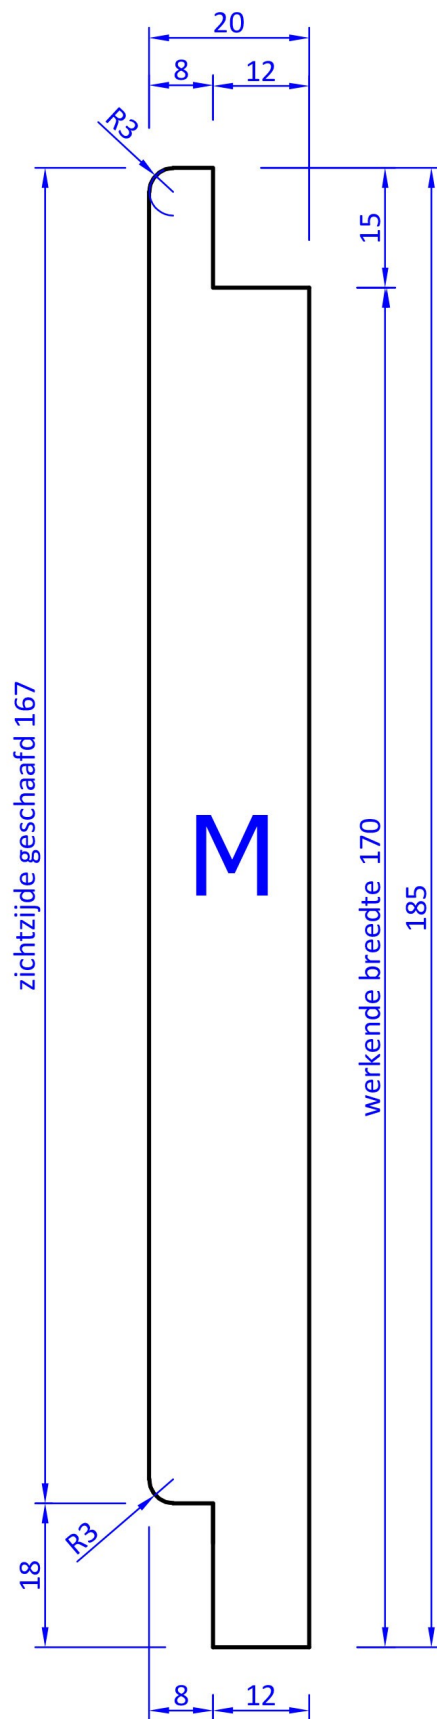

NIETS VAN DEZE TEKENING MAG ZONDER TOESTEMMING VAN HOUTHANDEL VAN DAM BUNNIK VERVEELVOLDIGD C.Q. GEKOPIEERD OF GEBRUIKT WORDEN VOOR ANDERE DOELEINDEN;
EN BLIJFT TEN ALLE TIJDE EIGENDOM VAN HOUTHANDEL VAN DAM BUNNIK.



HOUTHANDEL
VAN DAM
SINDS 1889

Padoek

Schaal 1:1

datum: 15-09-2023